STAN TIPA 3-STAN 3

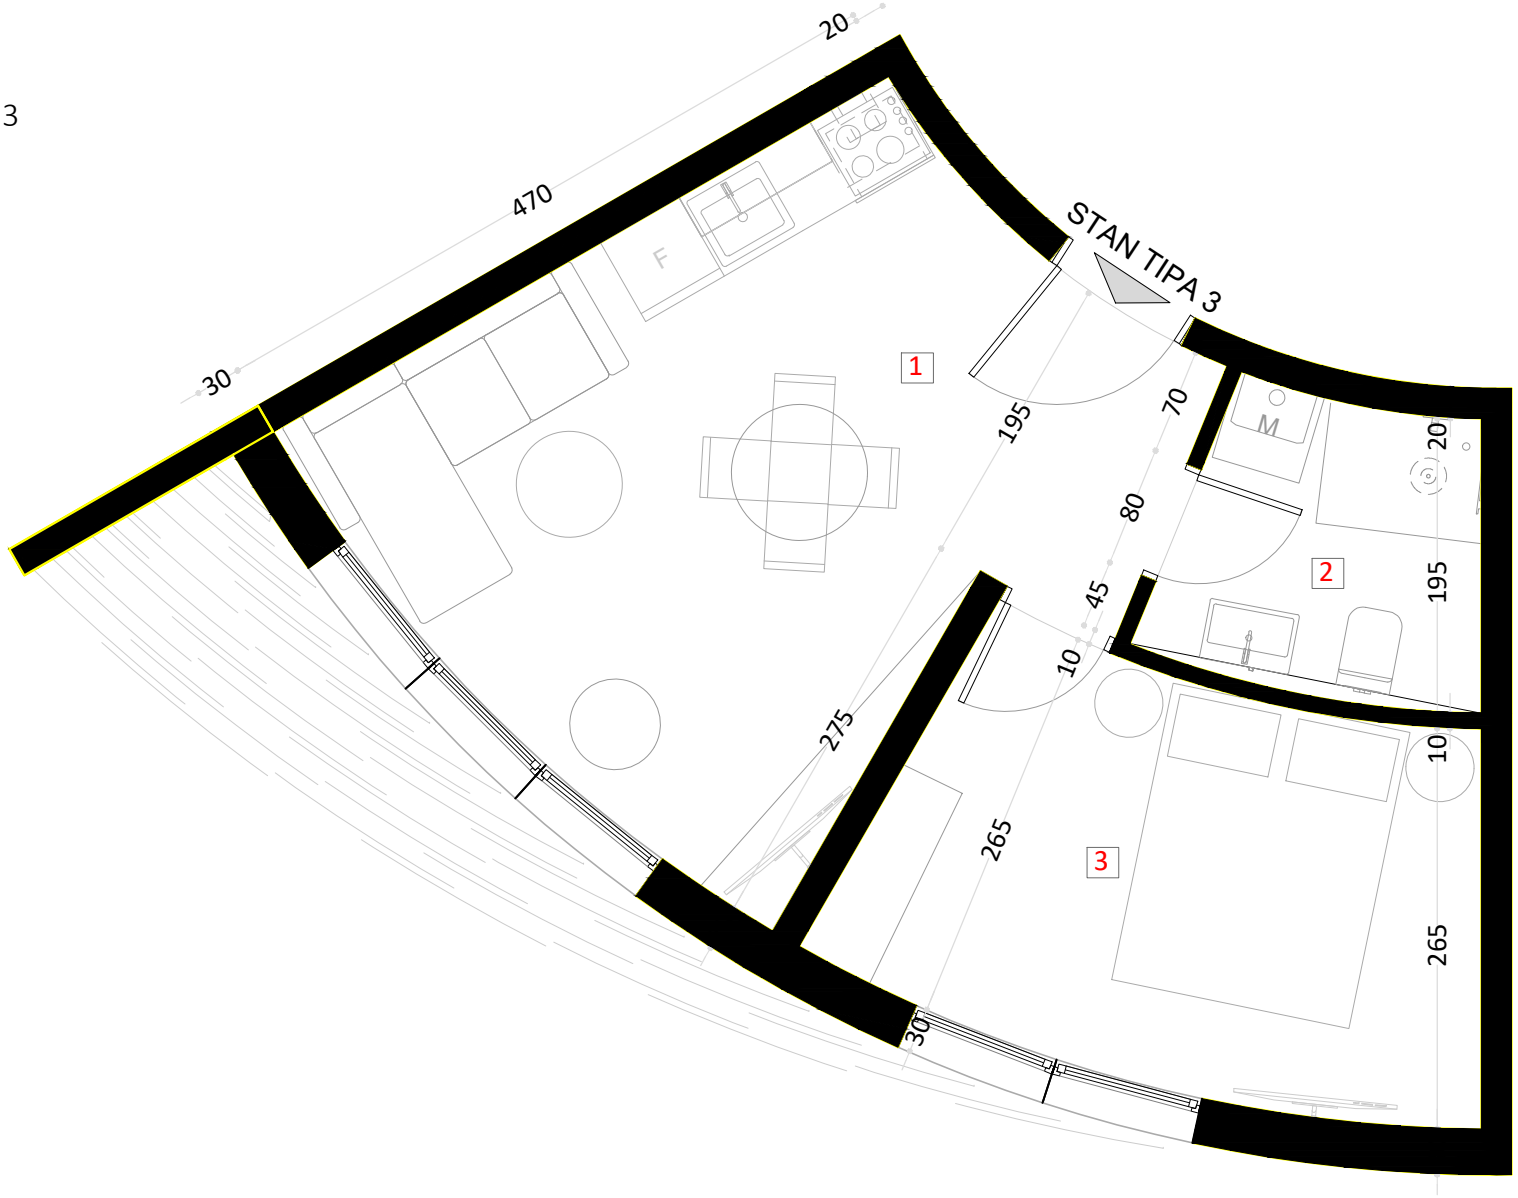

projekat: IDEJNO REŠENJE (IDR)	br. teh. dok.: 20211107-1	datum: februar 2023.	1.Arhitektura :
ГИДРОИНГ ПРО ДОО Светосавска 14, Чајетина zoran@giterdoo.com	odgovorni projektant:	Đorđe Pavlović, mast. inž. arh.	
	broj licence :	300 A00876 19	
Naziv projekta: IDEJNO REŠENJE za izgradnju dva objekta: (OBJEKAT br.1 STAMBENO-POSLOVNI spratnosti: Po+2Su+ Pr+6Sp) (OBJEKAT br.2 STAMBENI spratnosti: 2Po+Su+Pr+5Sp+Ps)			
Investitor: DILL HILL	naziv crteža : STAN TIPA 3-STAN 3		
Objekat: STAMBENI OBJEKAT (objekat br.2)			
Lokacija: građevinska parcela koja će biti formirana od: k.p. 7435, 4502/6, 4502/5, 4502/33, 4502/34 sve KO Čajetina			razmera : 1:50

Инжењерска комора Србије • Ђорђе М. Павловић • мастер инж. арх. 300 A00876 19 • одговорни пројектант