


OSNOVA PETOG SPRATA-STAN TIP A 8
STAN 48

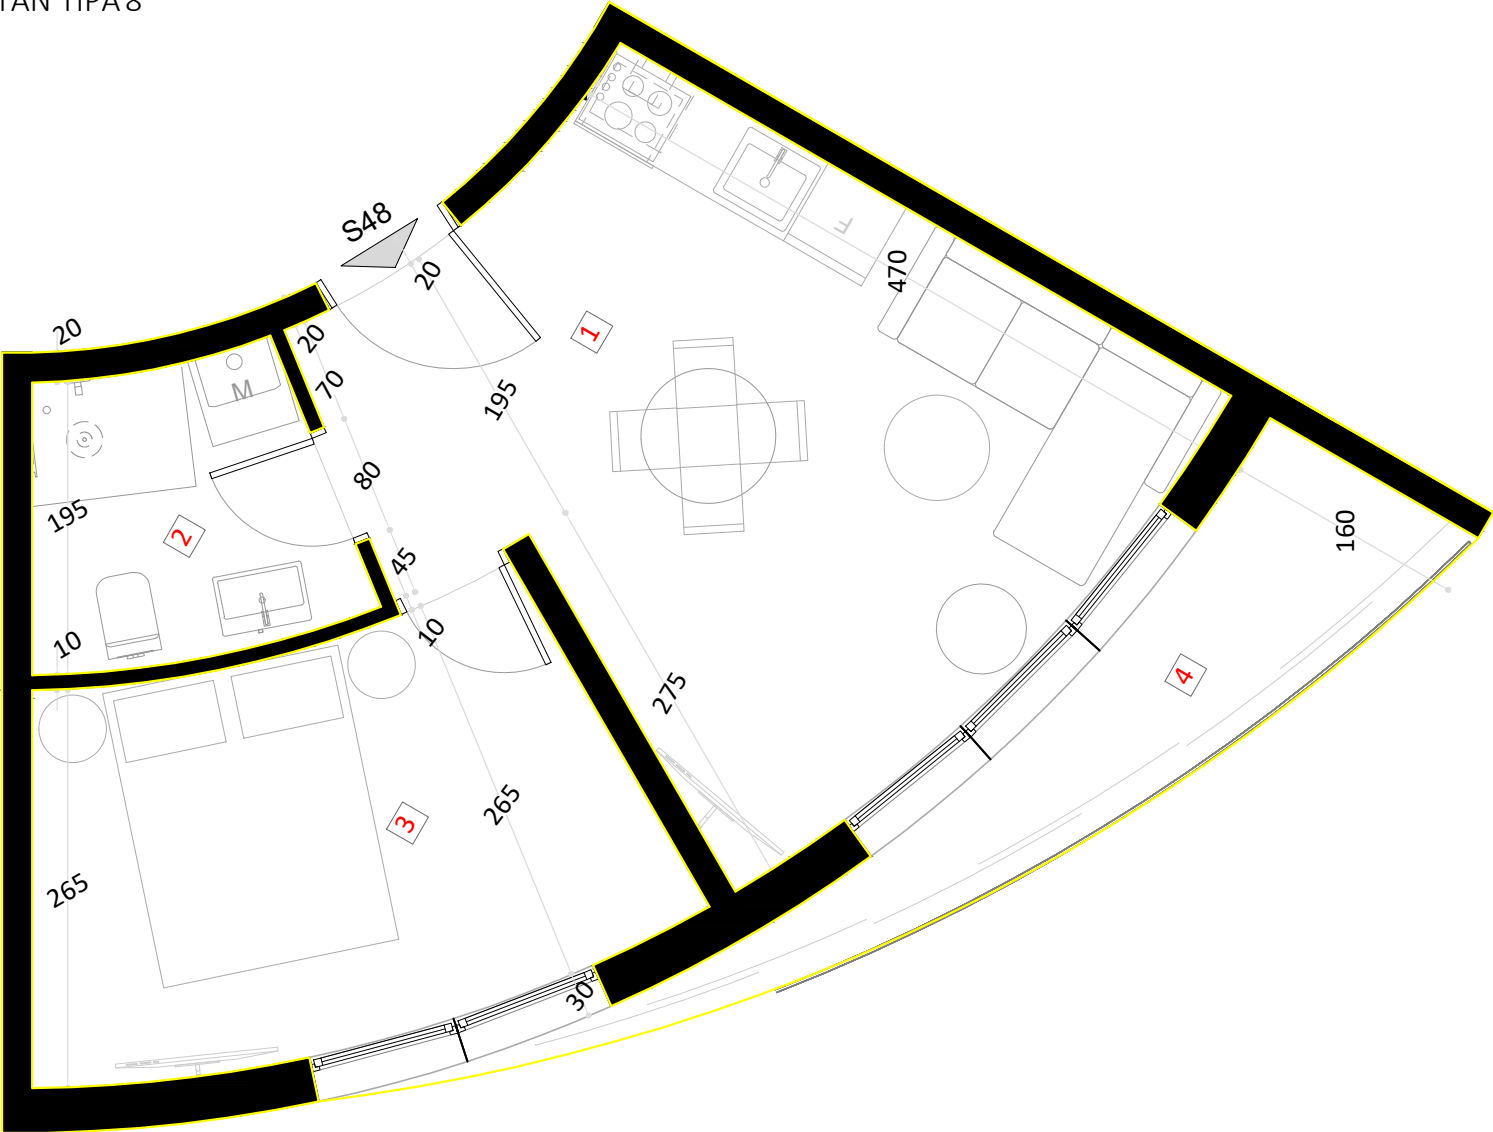

projekat: IDEJNO REŠENJE (IDR)		br. teh. dok.: 20211107-1		datum: februar 2023.		1.Arhitektura :	
		odgovorni projektant:		Đorđe Pavlović, mast. inž. arh.			
		broj licence :		300 A00876 19			
Naziv projekta: IDEJNO REŠENJE za izgradnju dva objekta: (OBJEKAT br.1 STAMBENO-POSLOVNI spratnosti: Po+2Su+ Pr+6Sp) (OBJEKAT br.2 STAMBENI spratnosti: 2Po+Su+Pr+5Sp+Ps)							
Investitor: DILL HILL		naziv crteža : OSNOVA PETOG SPRATA-STAN TIP A 8 STAN 48					
Objekat: STAMBENI OBJEKAT (objekat br.2)							
Lokacija: građevinska parcela koja će biti formirana od: k.p. 7435, 4502/6, 4502/5, 4502/33, 4502/34 sve KO Čajetina							