
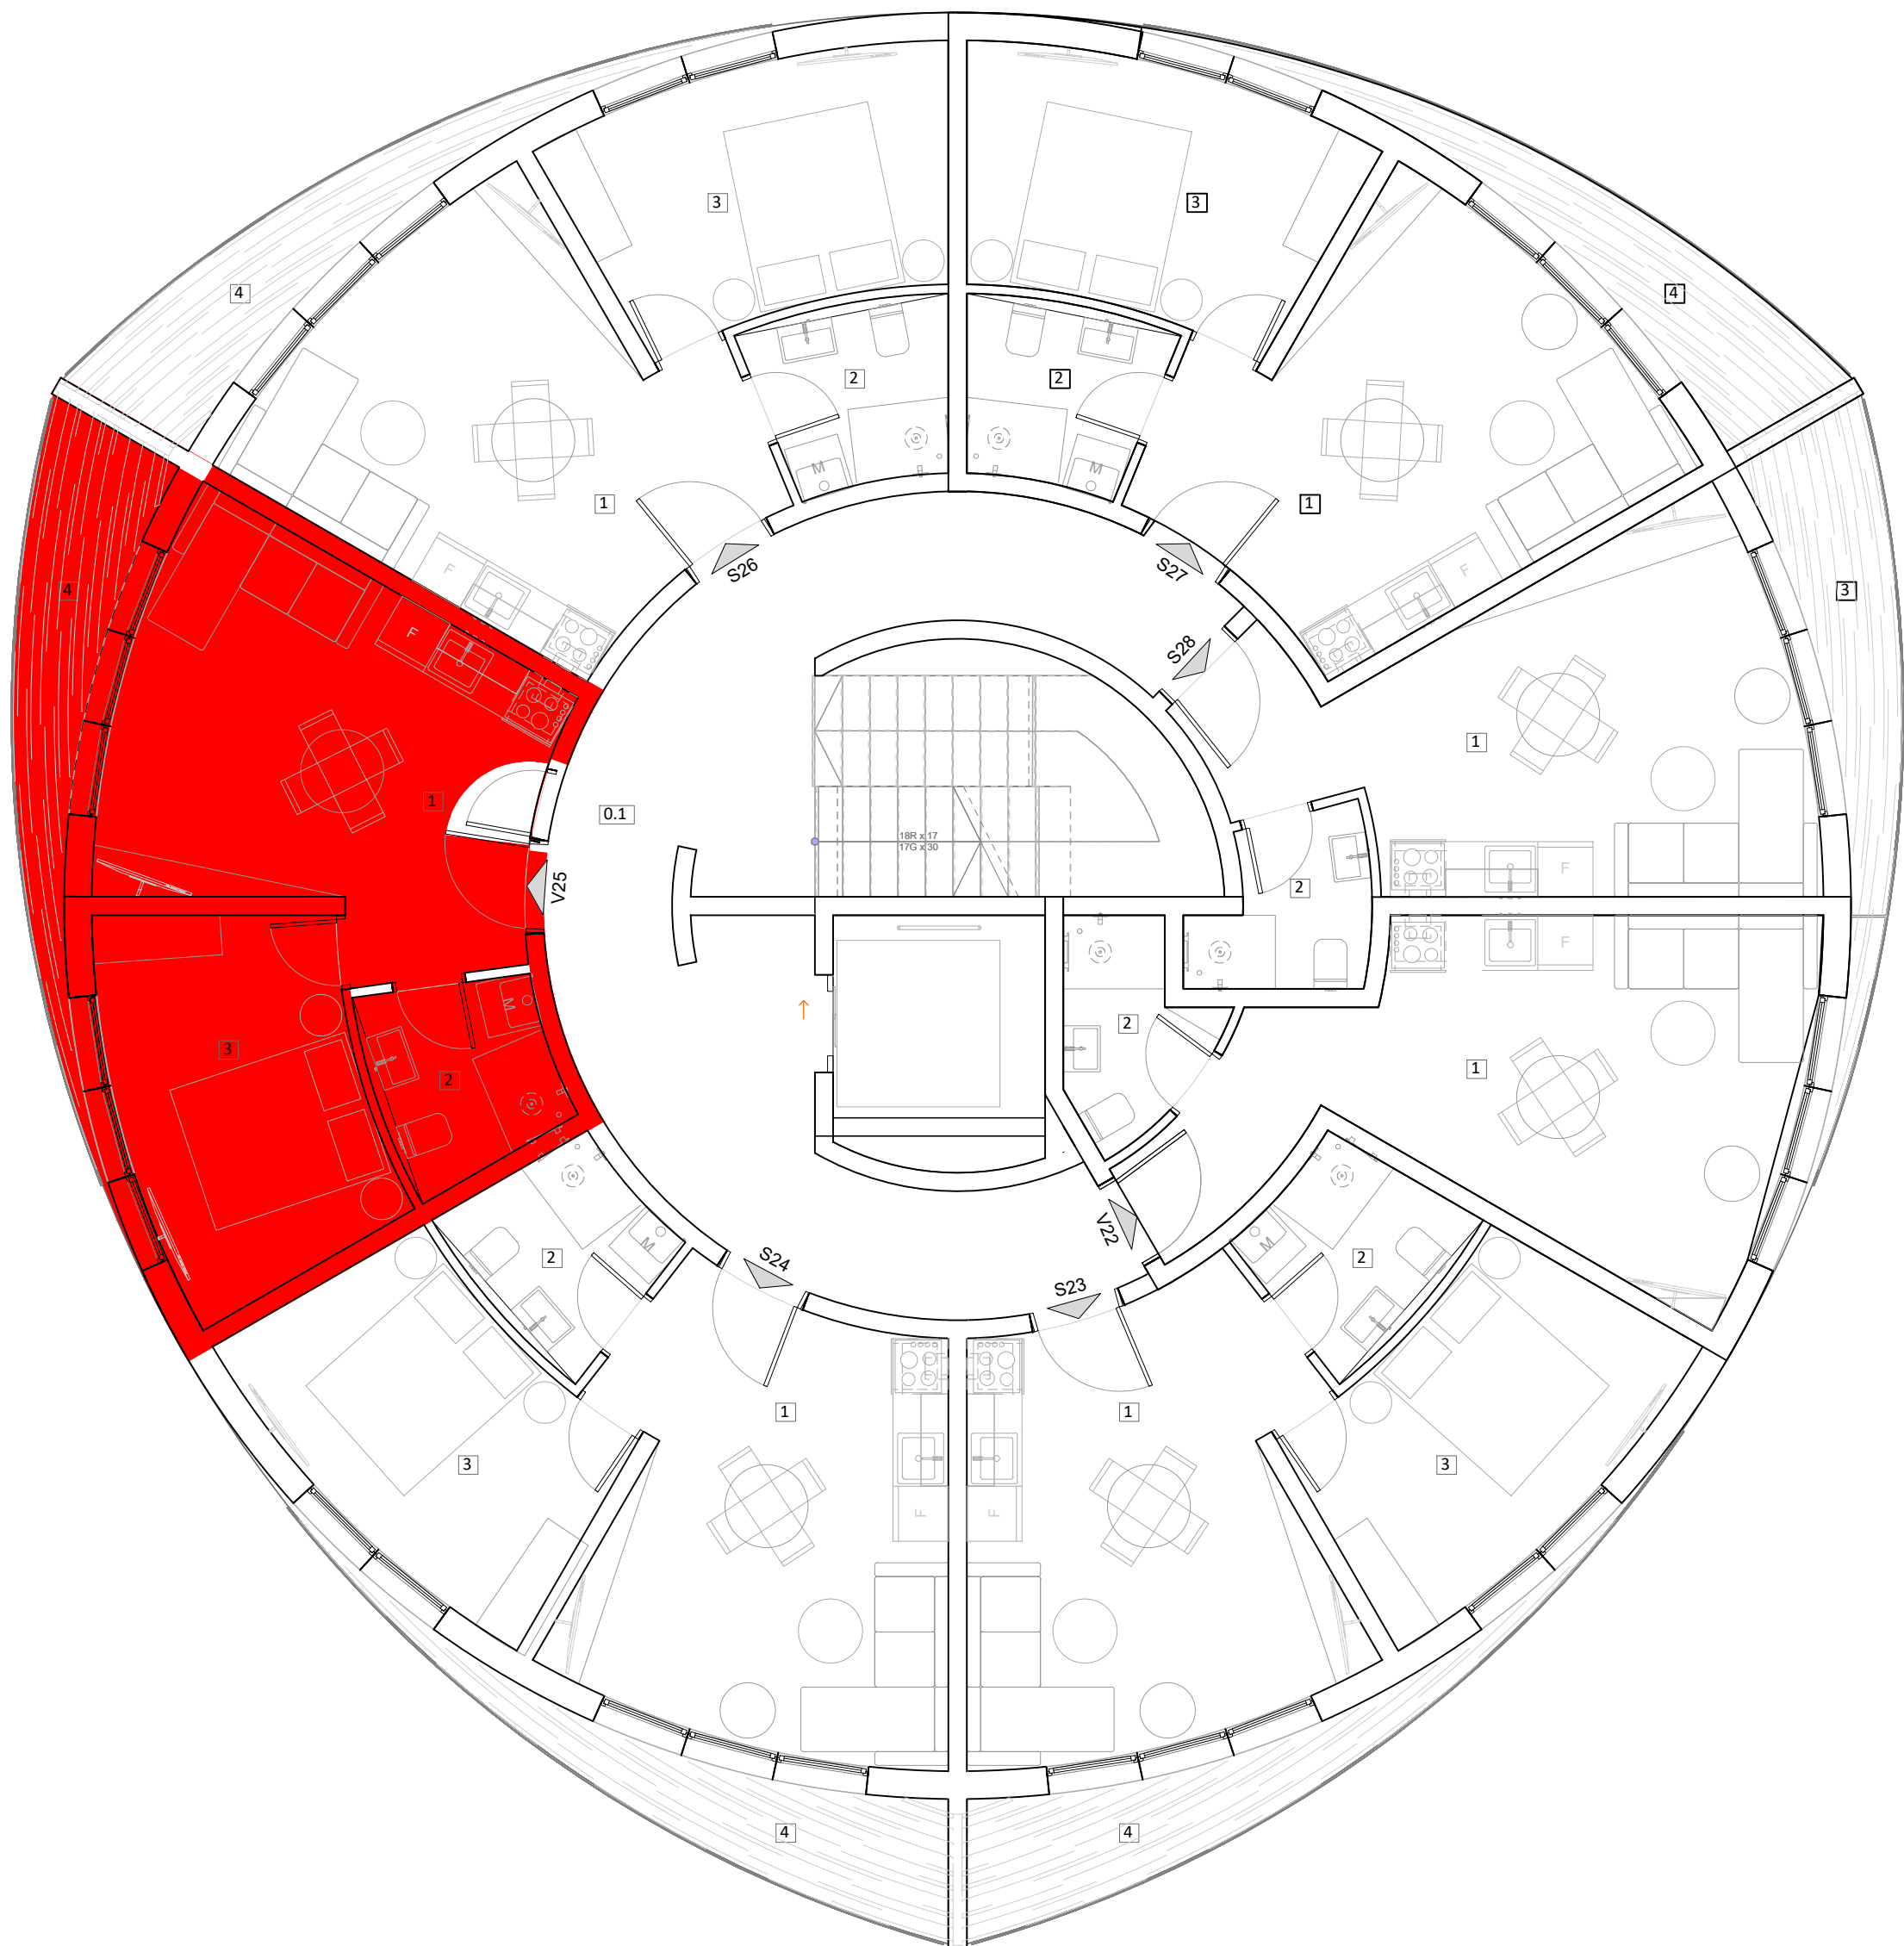


OSNOVA DRUGOG SPRATA-položaj stana TIPA 7

na etaži-STAN 25

N

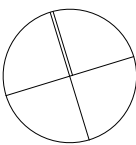

P.5.	NAMENA PROSTORIJA	POVRŠINA / m ²	OBRADA PODA	OBRADA ZIDA
STAN 25				
1.	KUHINJA/ DNEVNA SOBA	18,10	keramika/parket	disperzija
2.	KUPATILO	3,73	keramika	keramika
3.	SOBA	10,68	parket	disperzija
4.	TERASA	6,14	keramika	disperzija
UKUPNA NETO		38,65		
UKUPNA NETO REDUKOVANA ZA 3%		37,67		

projekat: IDEJNO REŠENJE (IDR)		br. teh. dok.: 20211107-1	datum: februar 2022.	1.Arhitektura :
		odgovorni projektant:	Đorđe Pavlović, mast. inž. arh.	
Naziv projekta:		broj licence :	300 A00876 19	
IDEJNO REŠENJE za izgradnju dva objekta: (OBJEKTAT br.1 STAMBENO-POSLOVNI spratnosti: Po+2su+ Pr+6Sp) (OBJEKTAT br.2 STAMBENI spratnosti: 2Po+Su+Pr+5Sp+Ps)				
Investitor:	naziv crteža :			
Objekat:	OSNOVA DRUGOG SPRATA-STAN 25			
Lokacija: građevinska parcela koja će biti formirana od: k.p. 7435, 4502/6, 4502/5, 4502/33, 4502/34 sve KO Čajetina		razmera : 1:50		