
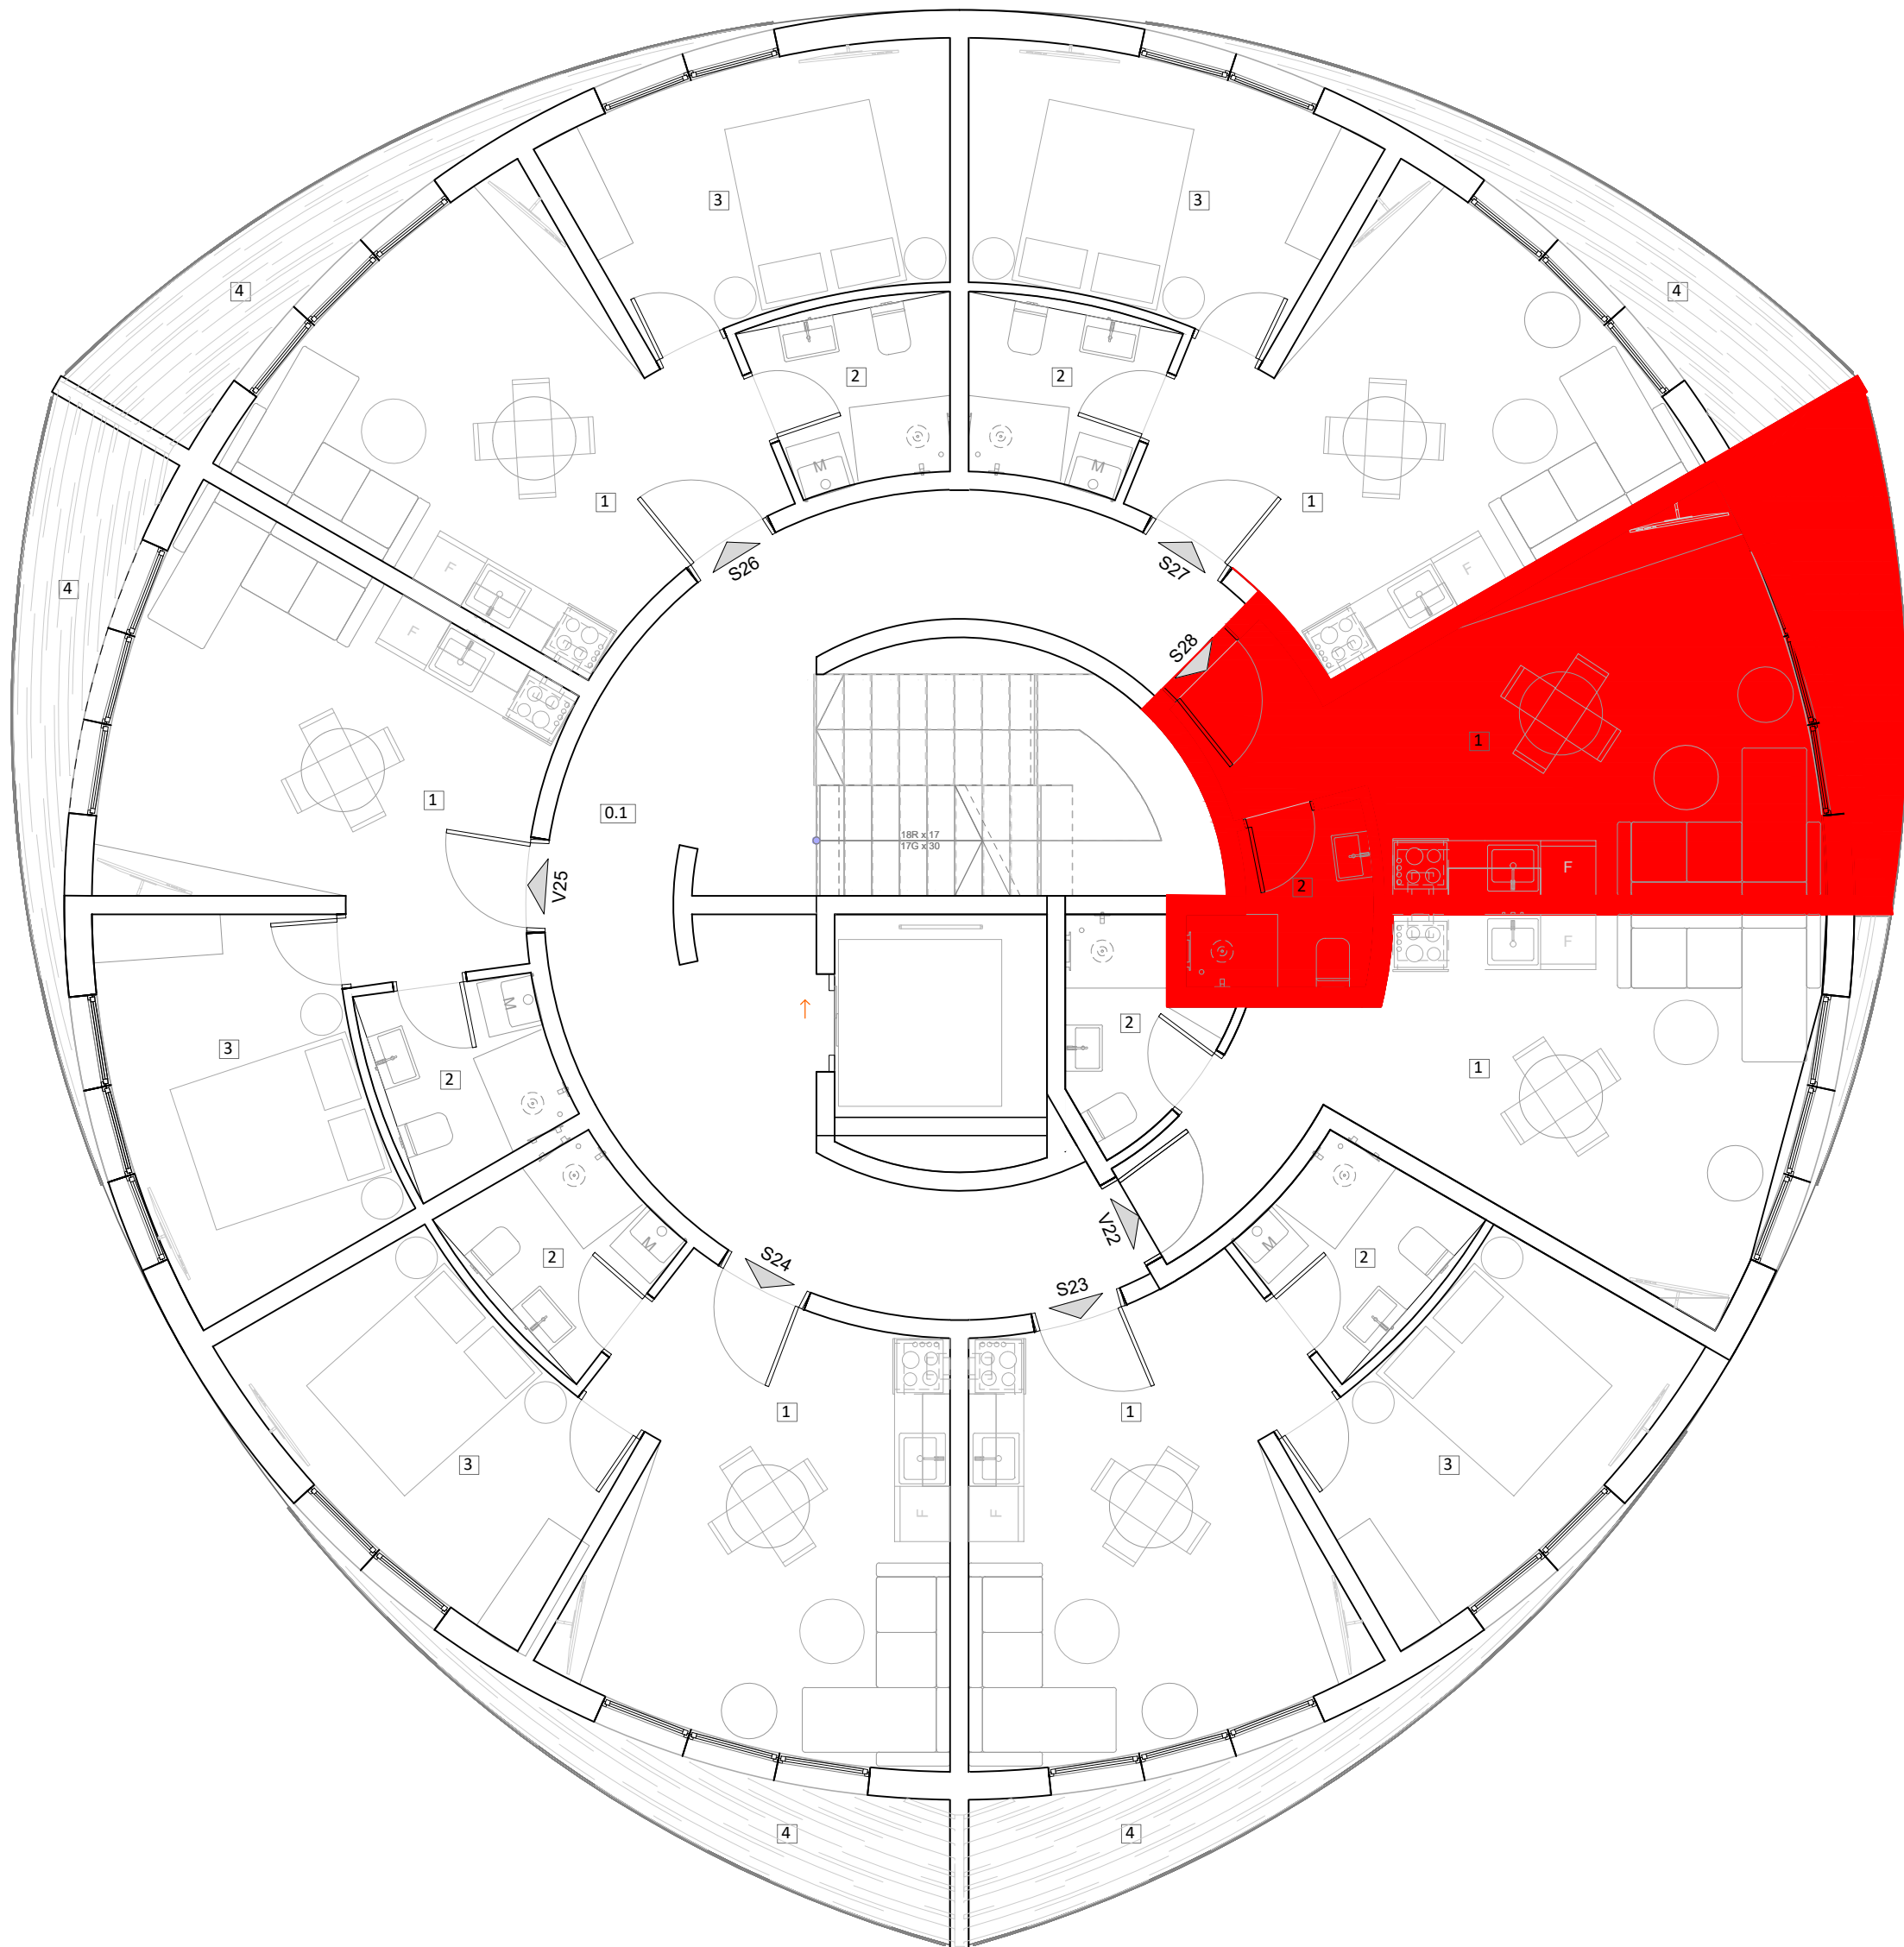


OSNOVA DRUGOG SPRATA-položaj stana TIPA 10

na etaži-STAN 28

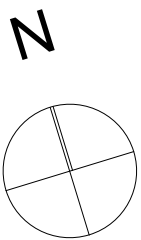

P.B.	NAMENA PROSTORIJA	POVRŠINA / m²	OBRADA PODA	OBRADA ZIDA
STAN 28				
1.	KUHINJA/ TRPEZARIJA/ DN. SOBA	19,24	keramika/parket	disperzija
2.	KUPATILO	3,15	keramika	keramika
3.	TERASA	5,50	keramika	disperzija
UKUPNA NETO		27,89		
UKUPNA NETO REDUKOVANA ZA 3%		27,22		

projekat: IDEJNO REŠENJE (IDR)		br. teh. dok.: 20211107-1		datum: februar 2023.		1.Arhitektura :	
 Светославска 14, Чкаљовина zoran@gilerdoo.com		odgovorni projektant:		Đorđe Pavlović, mast. inž. arh.			
		broj licence :		300 A00876 19			
Naziv projekta: IDEJNO REŠENJE za izgradnju dva objekta: (OBJEKTAT br.1 STAMBENO-POSLOVNI spratnosti: Po+2Su+ Pr+6Sp) (OBJEKTAT br.2 STAMBENI spratnosti: 2Po+5u+Pr+5Sp+Ps)							
Investitor: DILL HILL		naziv crteža :					
Objekat: STAMBENI OBJEKTAT (objekat br.2)		OSNOVA DRUGOG SPRATA					
Lokacija: građevinska parcela koja će biti formirana od: k.p. 7435, 4502/6, 4502/5, 4502/33, 4502/34 sve KO Čajetina							
						razmera : 1:50	