OSNOVA SUTERENA-položaj stana TIPA 3
na etaži

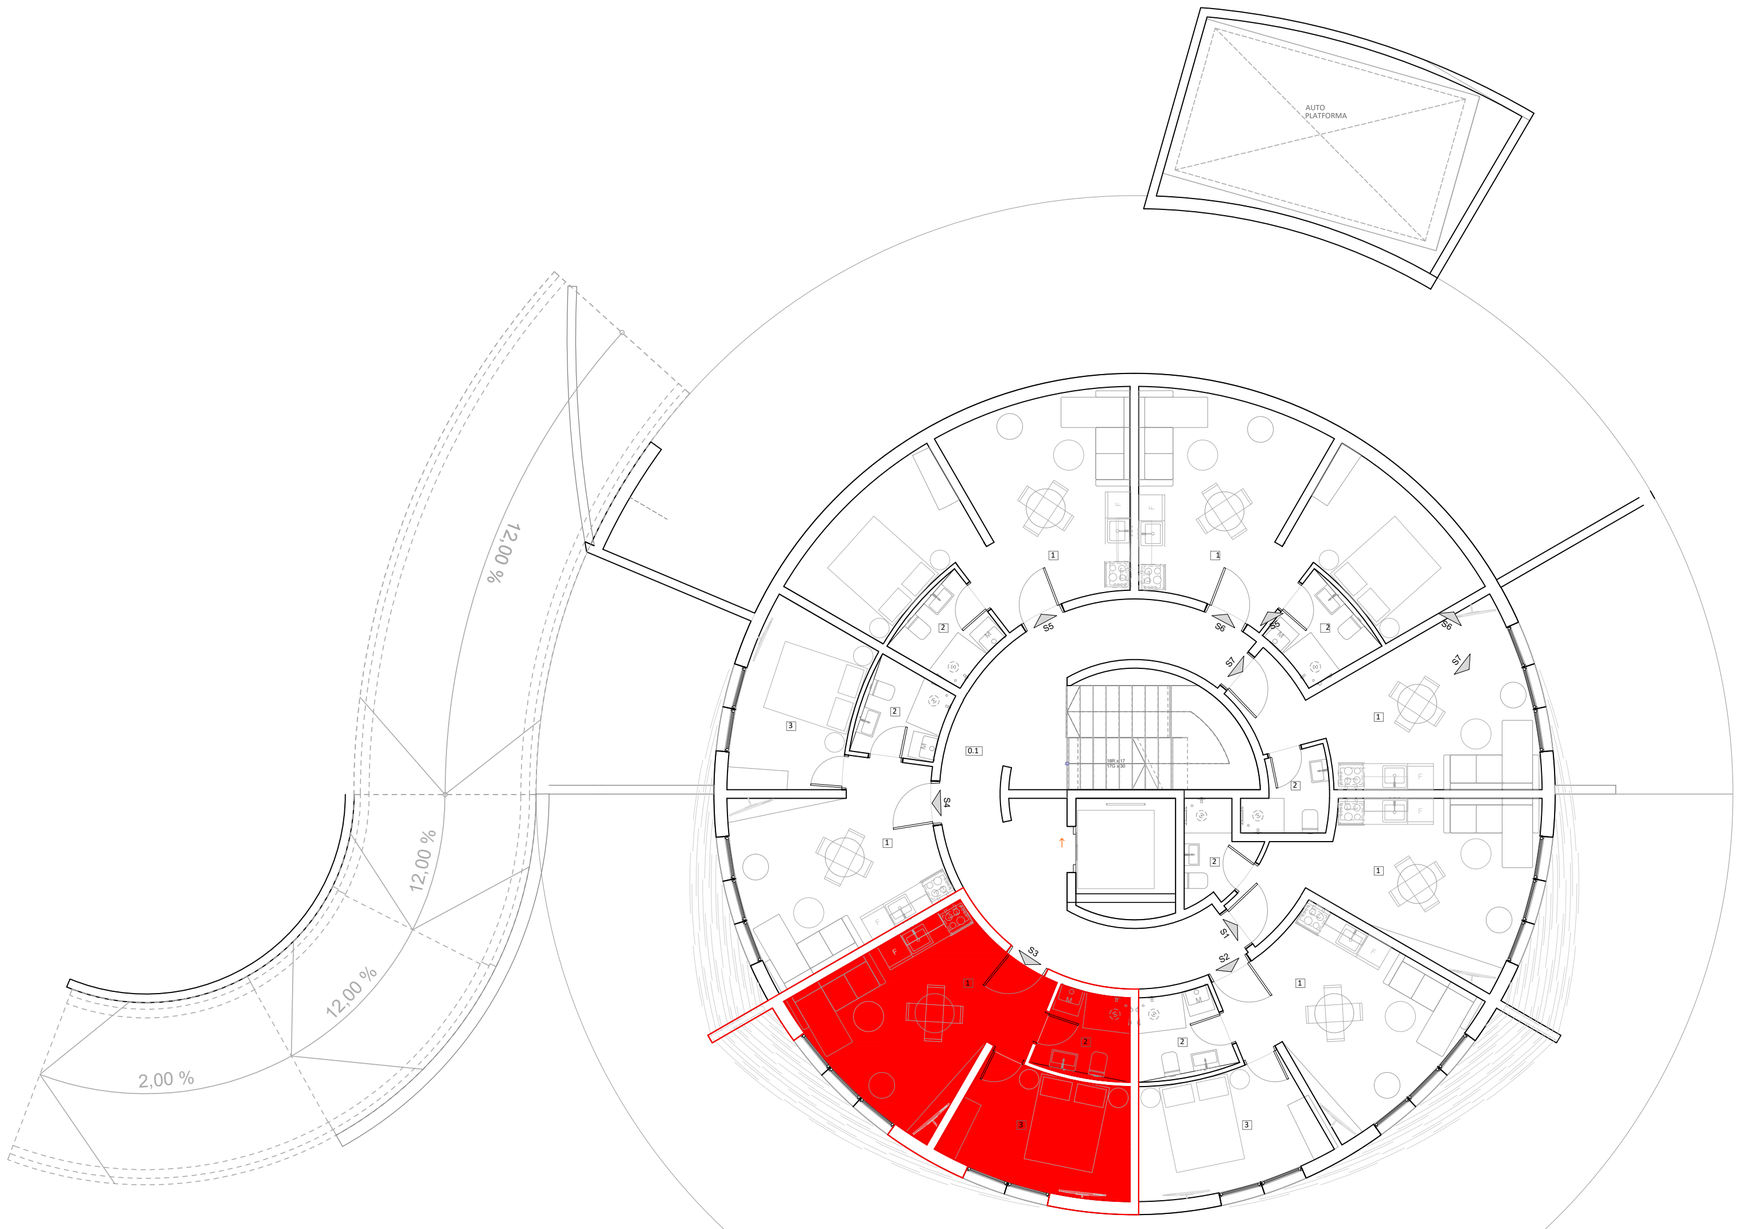

P.B.	NAMENA PROSTORIJA	POVRŠINA / m²	OBRADA PODA	OBRADA ZIDA
	STAN 3			
1.	KUHINJA/ DNEVNA SOBA	18,10	keramika/parket	disperzija
2.	KUPATILO	3,73	keramika	keramika
3.	SOBA	10,68	parket	disperzija
	UKUPNA NETO	32,15		
	UKUPNA NETO REDUKOVANA ZA 3%	31,19		

projekat: IDEJNO REŠENJE (IDR)

br. teh. dok.: 20211107-1 | datum: februar 2023.

1.Arhitektura

ING PRO DOO
Cerovačka 14, Kikinda
zoran@igterdoo.com
odgovorni projektant: Đorđe Pavlović, mast. inž. arh.
broj licence : 300 A00876 19

Đorđe M. Pavlović
Arhitektura
300 A00876 19

Naziv projekta: IDEJNO REŠENJE za izgradnju dva objekta: (OBJEKAT br.1 STAMBENO-POSLOVNI spratnosti: Po+2Su+ Pr+6Sp) (OBJEKAT br.2 STAMBENI spratnosti: 2Po+Su+Pr+5Sp+Ps)

investitor: DILL HILL

objekat: STAMBENI OBJEKAT (objekat br.2)

lokacija: gradevinska parcela koja ce biti formirana od: k.p. 7435, 4502/6, 4502/5, 4502/33, 4502/34 sve KO Čajetina

naziv crteža: OSNOVA SUTERENA-položaj stana TIPA 3 na etaži-STAN 3

razmera: 1:50