
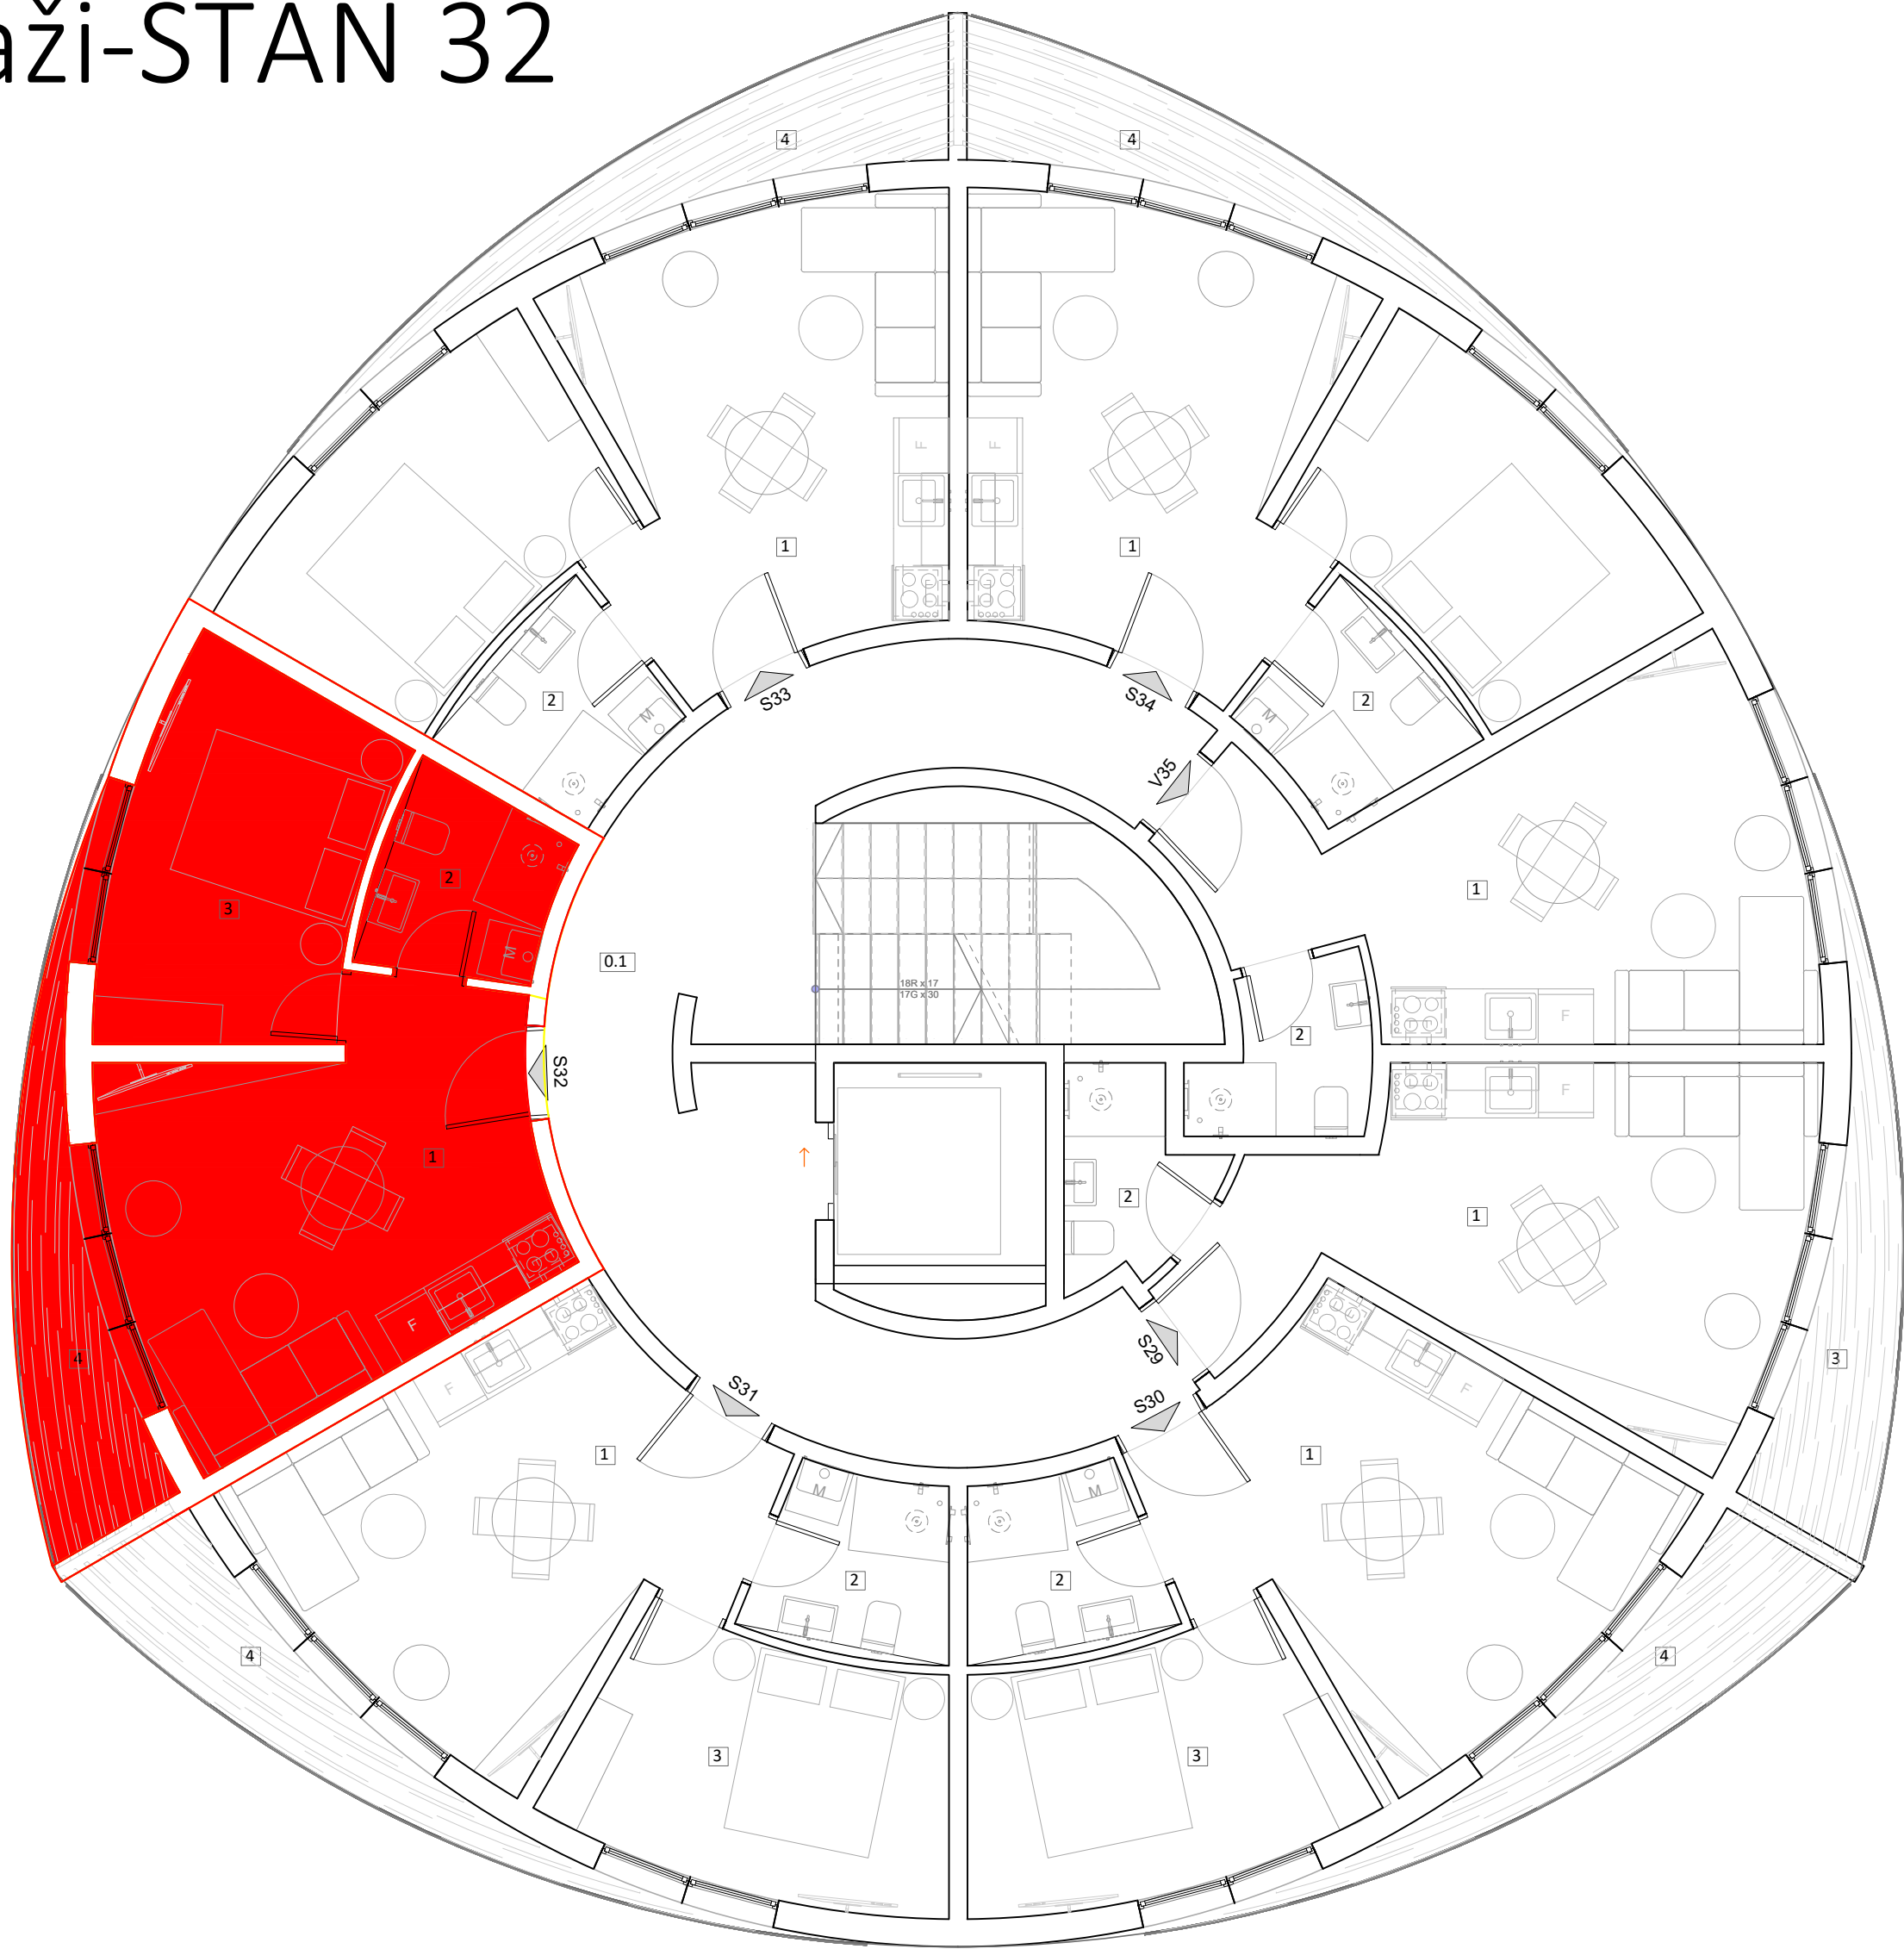


OSNOVA TREĆEG SPRATA-položaj stana TIPA 8
na etaži-STAN 32

N

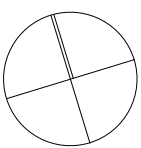

P.B.	NAMENA PROSTORIJA	POVRŠINA / m²	OBRADA PODA	OBRADA ZIDA
STAN 32				
1.	KUHINJA/ DNEVNA SOBA	18,10	keramika/parket	disperzija
2.	KUPATILO	3,73	keramika	keramika
3.	SOBA	10,68	parket	disperzija
4.	TERASA	6,14	keramika	disperzija
UKUPNA NETO		38,65		
UKUPNA NETO REDUKOVANA ZA 3%		37,67		

projekat: IDEJNO REŠENJE (IDR)



PROJEKT
ДООО

Светославска 14, Чајетина
zor@gherdo.com

br. teh. dok.: 2021107-1

datum: decembar 2022.

1.Arhitektura :

odgovorni projektant: Đorđe Pavlović, mast. inž. arh.

broj licence : 300 A00876 19

Naziv projekta: IDEJNO REŠENJE za izgradnju dva objekta: (OBJEKTAT br.1 STAMBENO-POSLOVNI spratnosti: Po+2Su+ Pr+6Sp) (OBJEKTAT br.2 STAMBENI spratnosti: 2Po+Su+Pr+5Sp+Ps)

Investitor: DILL HILL

Objekat: STAMBENI OBJEKAT (objekat br.2)

Lokacija: građevinska parcela koja će biti formirana od: k.p. 7435, 4502/6, 4502/5, 4502/33, 4502/34 sve KO Čajetina

naziv crteža : OSNOVA TREĆEG SPRATA

razmera : 1:50

