
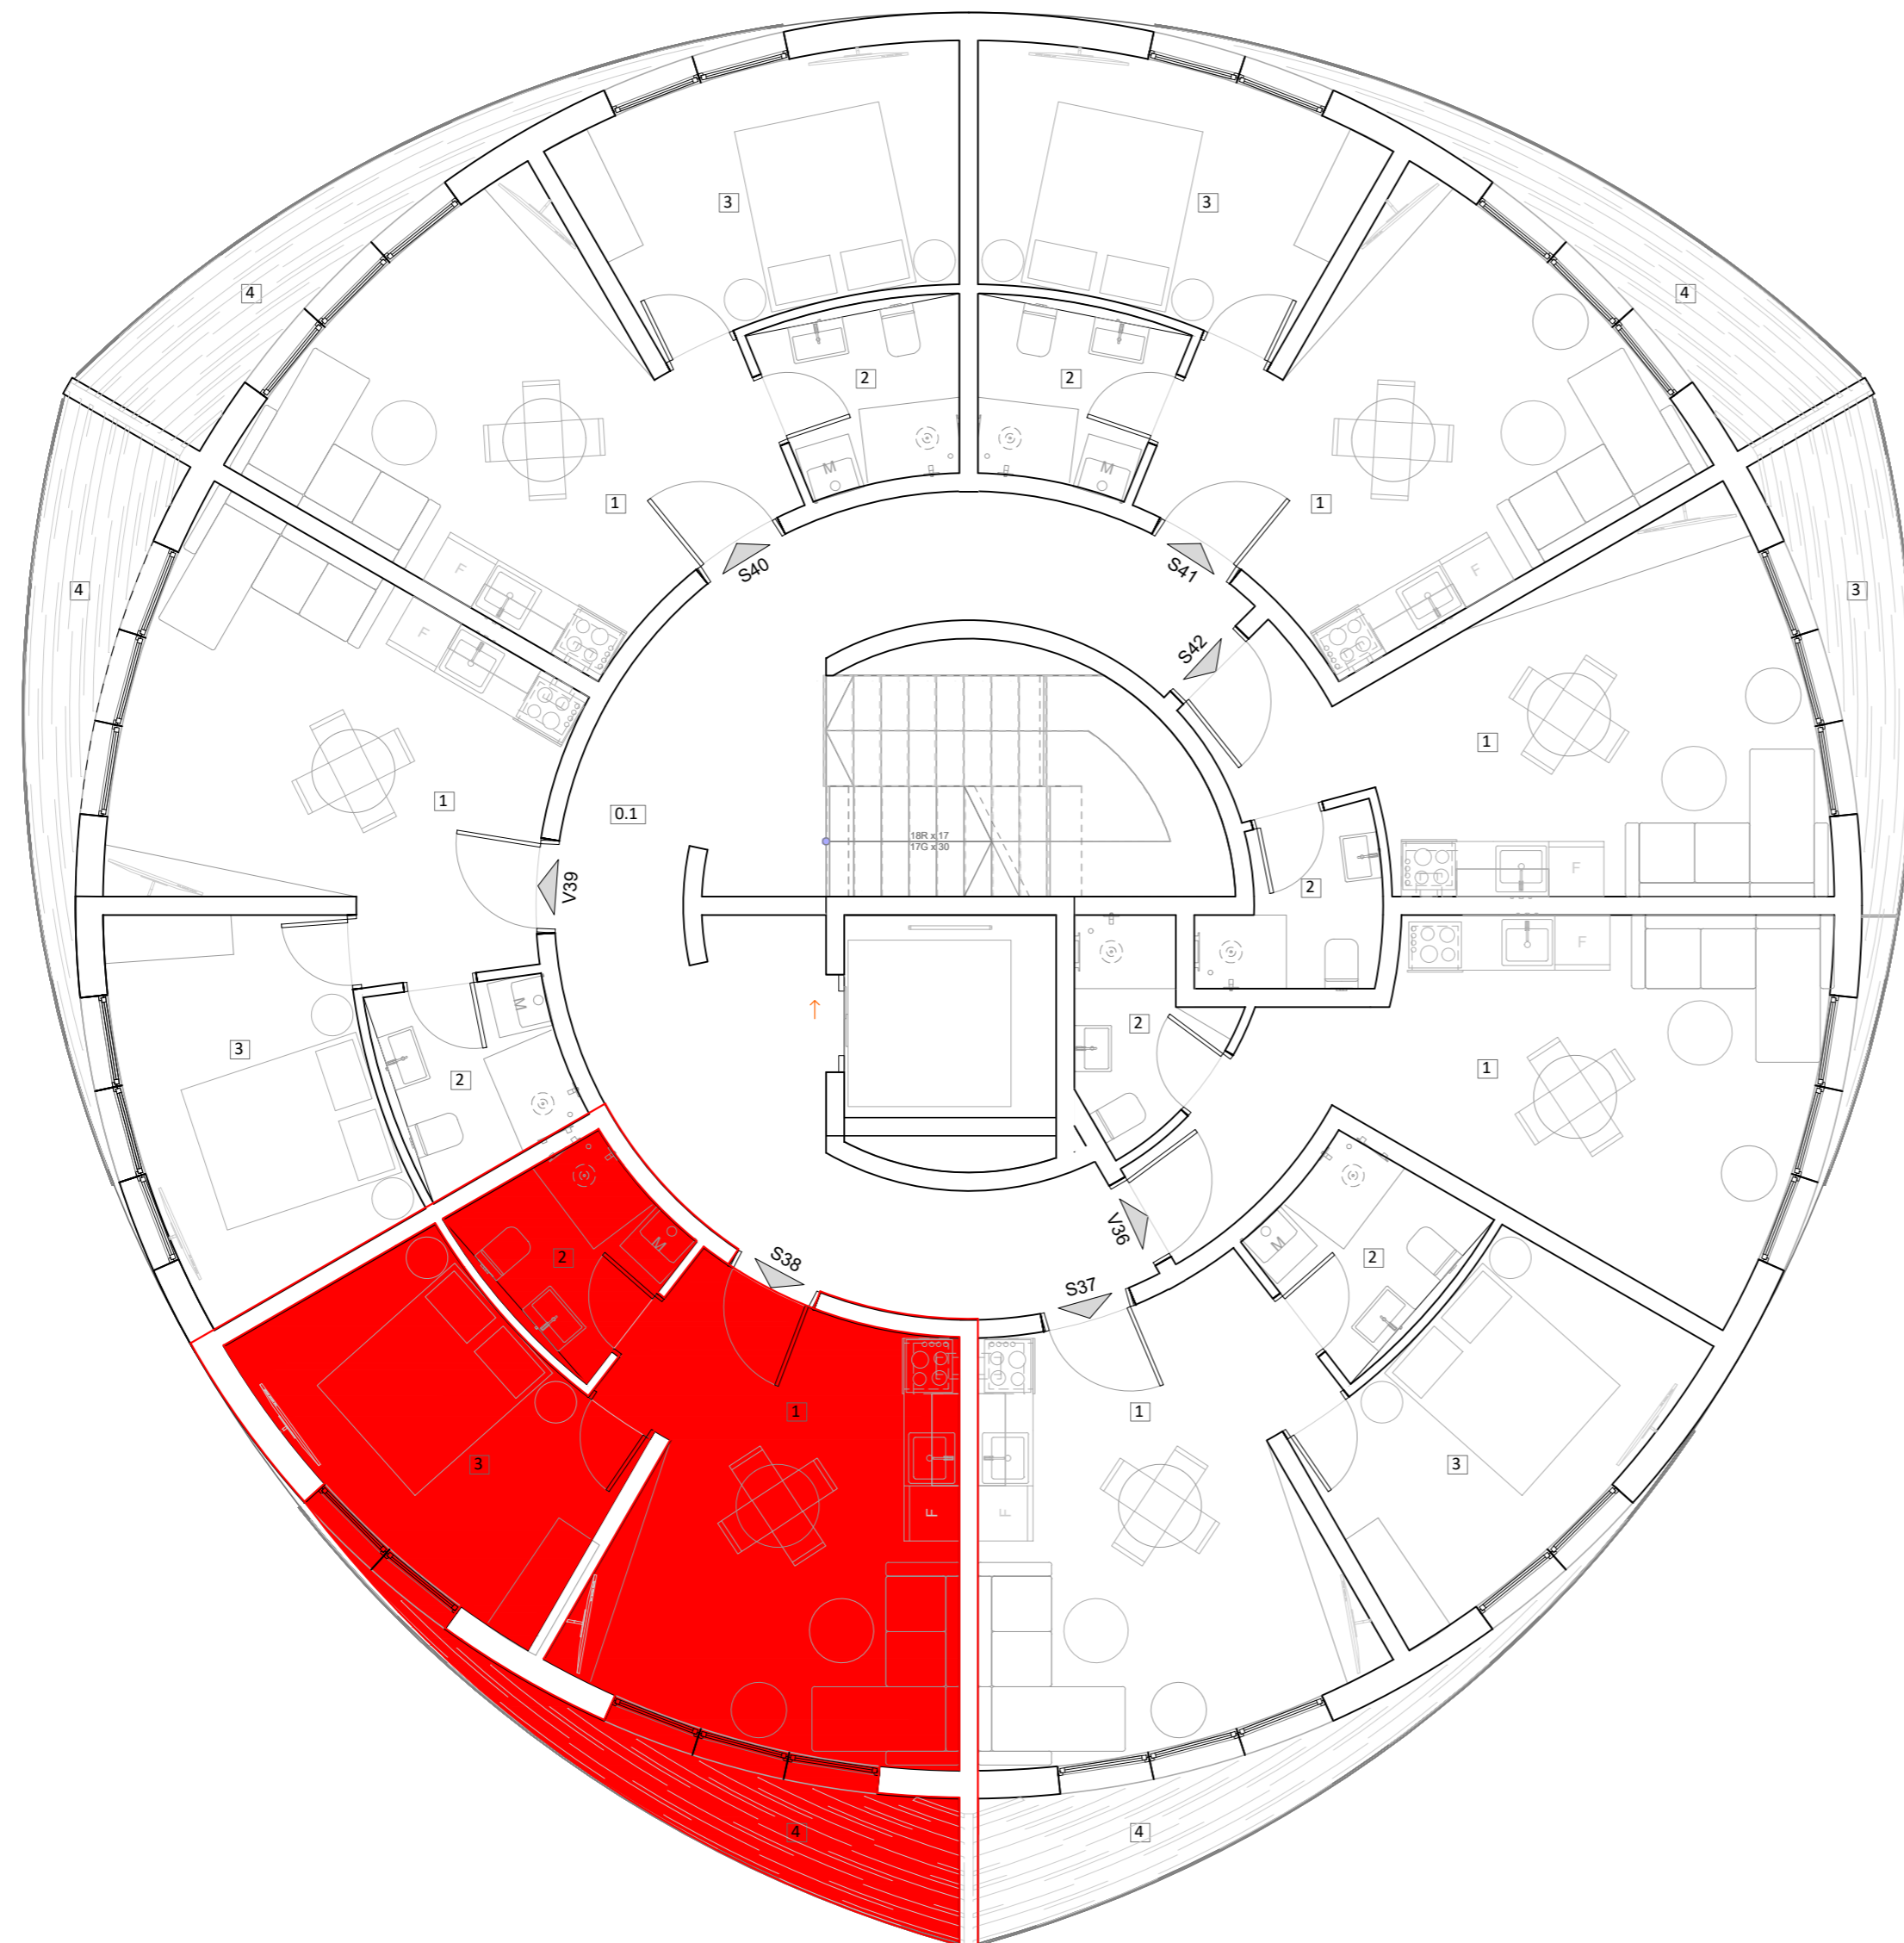


# OSNOVA ČETVRTOG SPRATA-položaj stana TIPA 8 na etaži-STAN 38

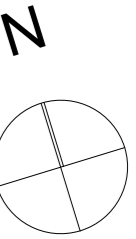

| P.B.                         | NAMENA PROSTORIJA    | POVRŠINA / m <sup>2</sup> | OBRADA PODA     | OBRADA ZIDA |
|------------------------------|----------------------|---------------------------|-----------------|-------------|
| <b>STAN 38</b>               |                      |                           |                 |             |
| 1.                           | KUHINJA/ DNEVNA SOBA | 18,10                     | keramika/parket | disperzija  |
| 2.                           | KUPATILO             | 3,73                      | keramika        | keramika    |
| 3.                           | SOBA                 | 10,68                     | parket          | disperzija  |
| 4.                           | TERASA               | 6,14                      | keramika        | disperzija  |
| UKUPNA NETO                  |                      | 38,65                     |                 |             |
| UKUPNA NETO REDUKOVANA ZA 3% |                      | 37,67                     |                 |             |

|   |   |                              |                 |
|---|---|------------------------------|-----------------|
| projekat: IDEJNO REŠENJE ( IDR )            | br. teh. dok.: 20211107-1   | datum:FEBRUAR 2023.          | 1.Arhitektura : |
| <b>PROJEKTOVANJE</b> PRO DOO                | odgovorni projektant: Đorđe Pavlović, mast. inž. arh.   | broj licence : 300 A00876 19 |                 |
| Светосавска 14, Чајетина zoran@gjterdoo.com | Naziv projekta: IDEJNO REŠENJE za izgradnju dva objekta: (OBJEKAT br.1 STAMBENO-POSLOVNI spratnosti: Po+2Su+ Pr+6Sp) (OBJEKAT br.2 STAMBENI spratnosti: 2Po+Su+Pr+5Sp+Ps) |                              |                 |
| Investitor: DILL HILL                       | naziv crteža : OSNOVA ČETVRTOG SPRATA   |                              | razmera : 1:50  |
| Objekat: STAMBENI OBJEKAT (objekat br.2)    | Lokacija: građevinska parcela koja će biti formirana od: k.p. 7435, 4502/6, 4502/5, 4502/33, 4502/34 sve KO Čajetina  |                              |                 |