
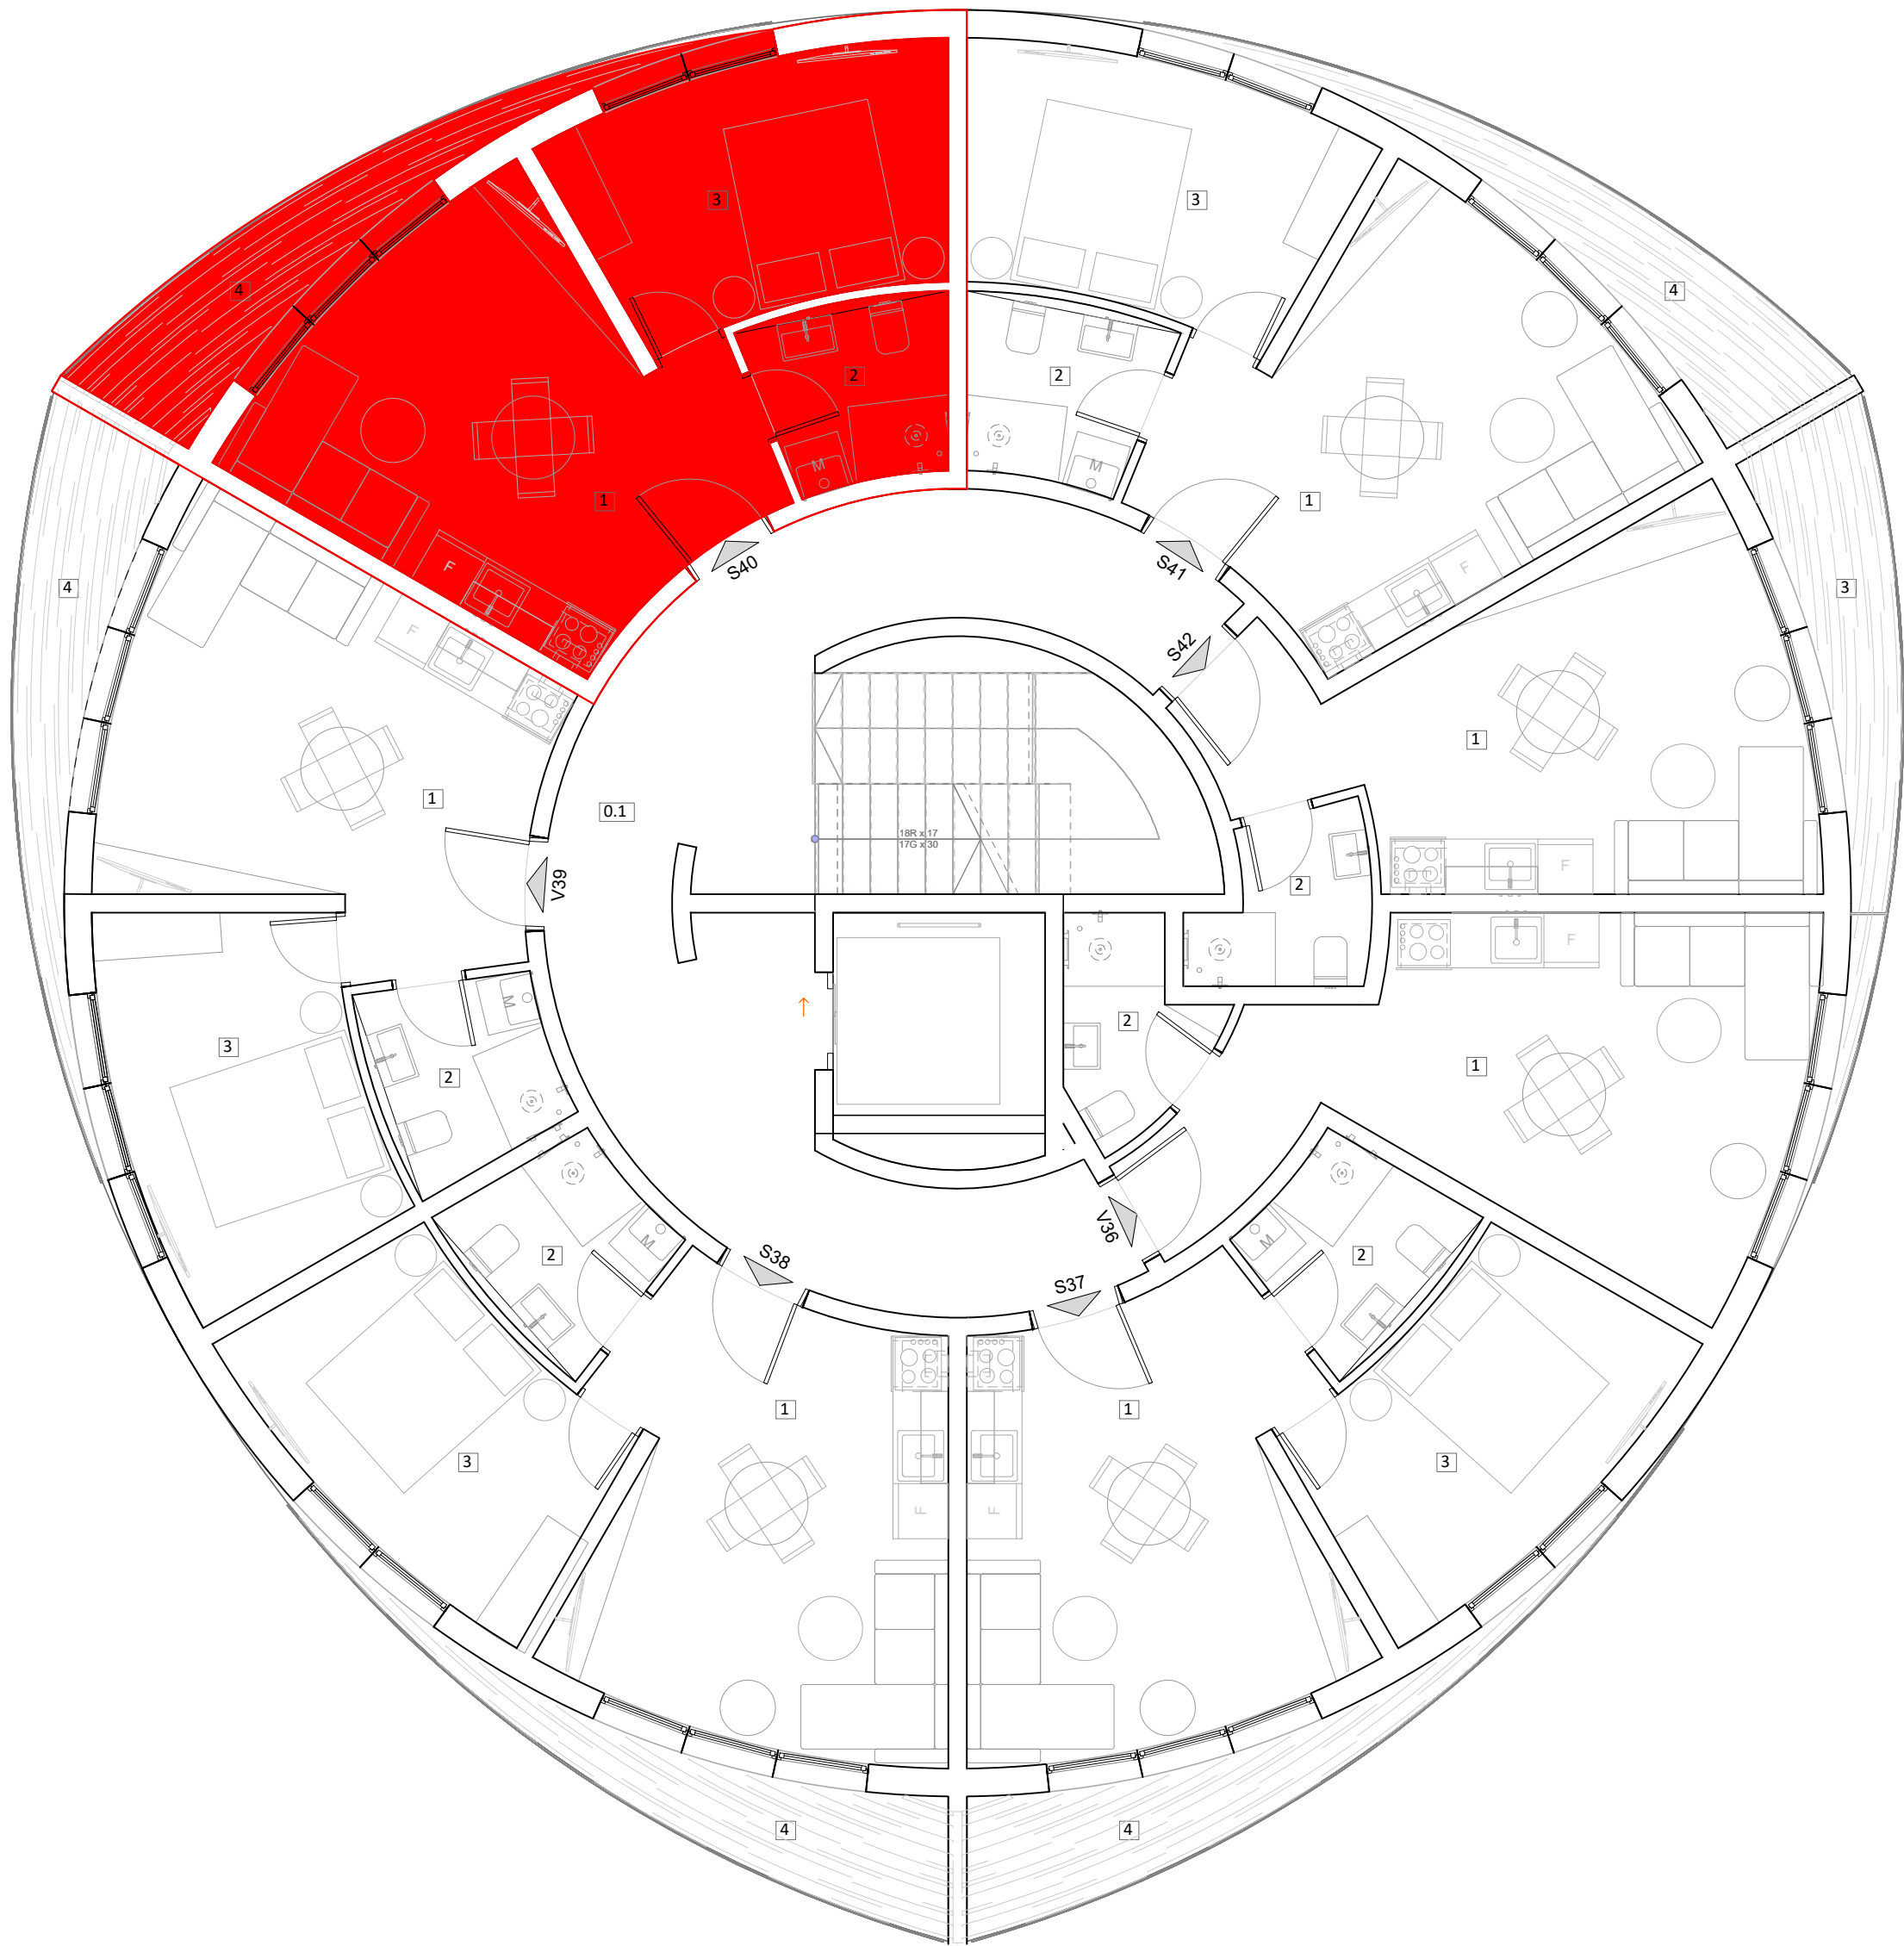


OSNOVA ČETVRTOG SPRATA-položaj stana TIPA 8 na etaži

N

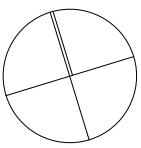

P.5.	NAMENA PROSTORIJA	POVRŠINA / m ²	OBRADA PODA	OBRADA ZIDA
STAN 40				
1.	KUHINJA/ DNEVNA SOBA	18,10	keramika/parket	disperzija
2.	KUPATILO	3,73	keramika	keramika
3.	SOBA	10,68	parket	disperzija
4.	TERASA	6,14	keramika	disperzija
UKUPNA NETO		38,65		
UKUPNA NETO REDUKOVANA ZA 3%		37,67		

projekat: IDEJNO REŠENJE (IDR)



ПРО
ДОО

Светосавска 14, Чајетина zoran@gherdo.com

Investitor:
DILL HILL

Objekat:
STAMBENI OBJEKAT (objekat br.2)

Lokacija:
građevinska parcela koja će biti formirana od:
k.p. 7435, 4502/6, 4502/5, 4502/33, 4502/34 sve KO Čajetina

br. teh. dok.: 20211107-1

datum:FEBRUAR 2023.

1.Arhitektura :

odgovorni projektant:
Dorđe Pavlović, mast. inž. arh.

broj licence :
300 A00876 19

naziv crteža :
OSNOVA ČETVRTOG SPRATA

razmera :
1:50

