
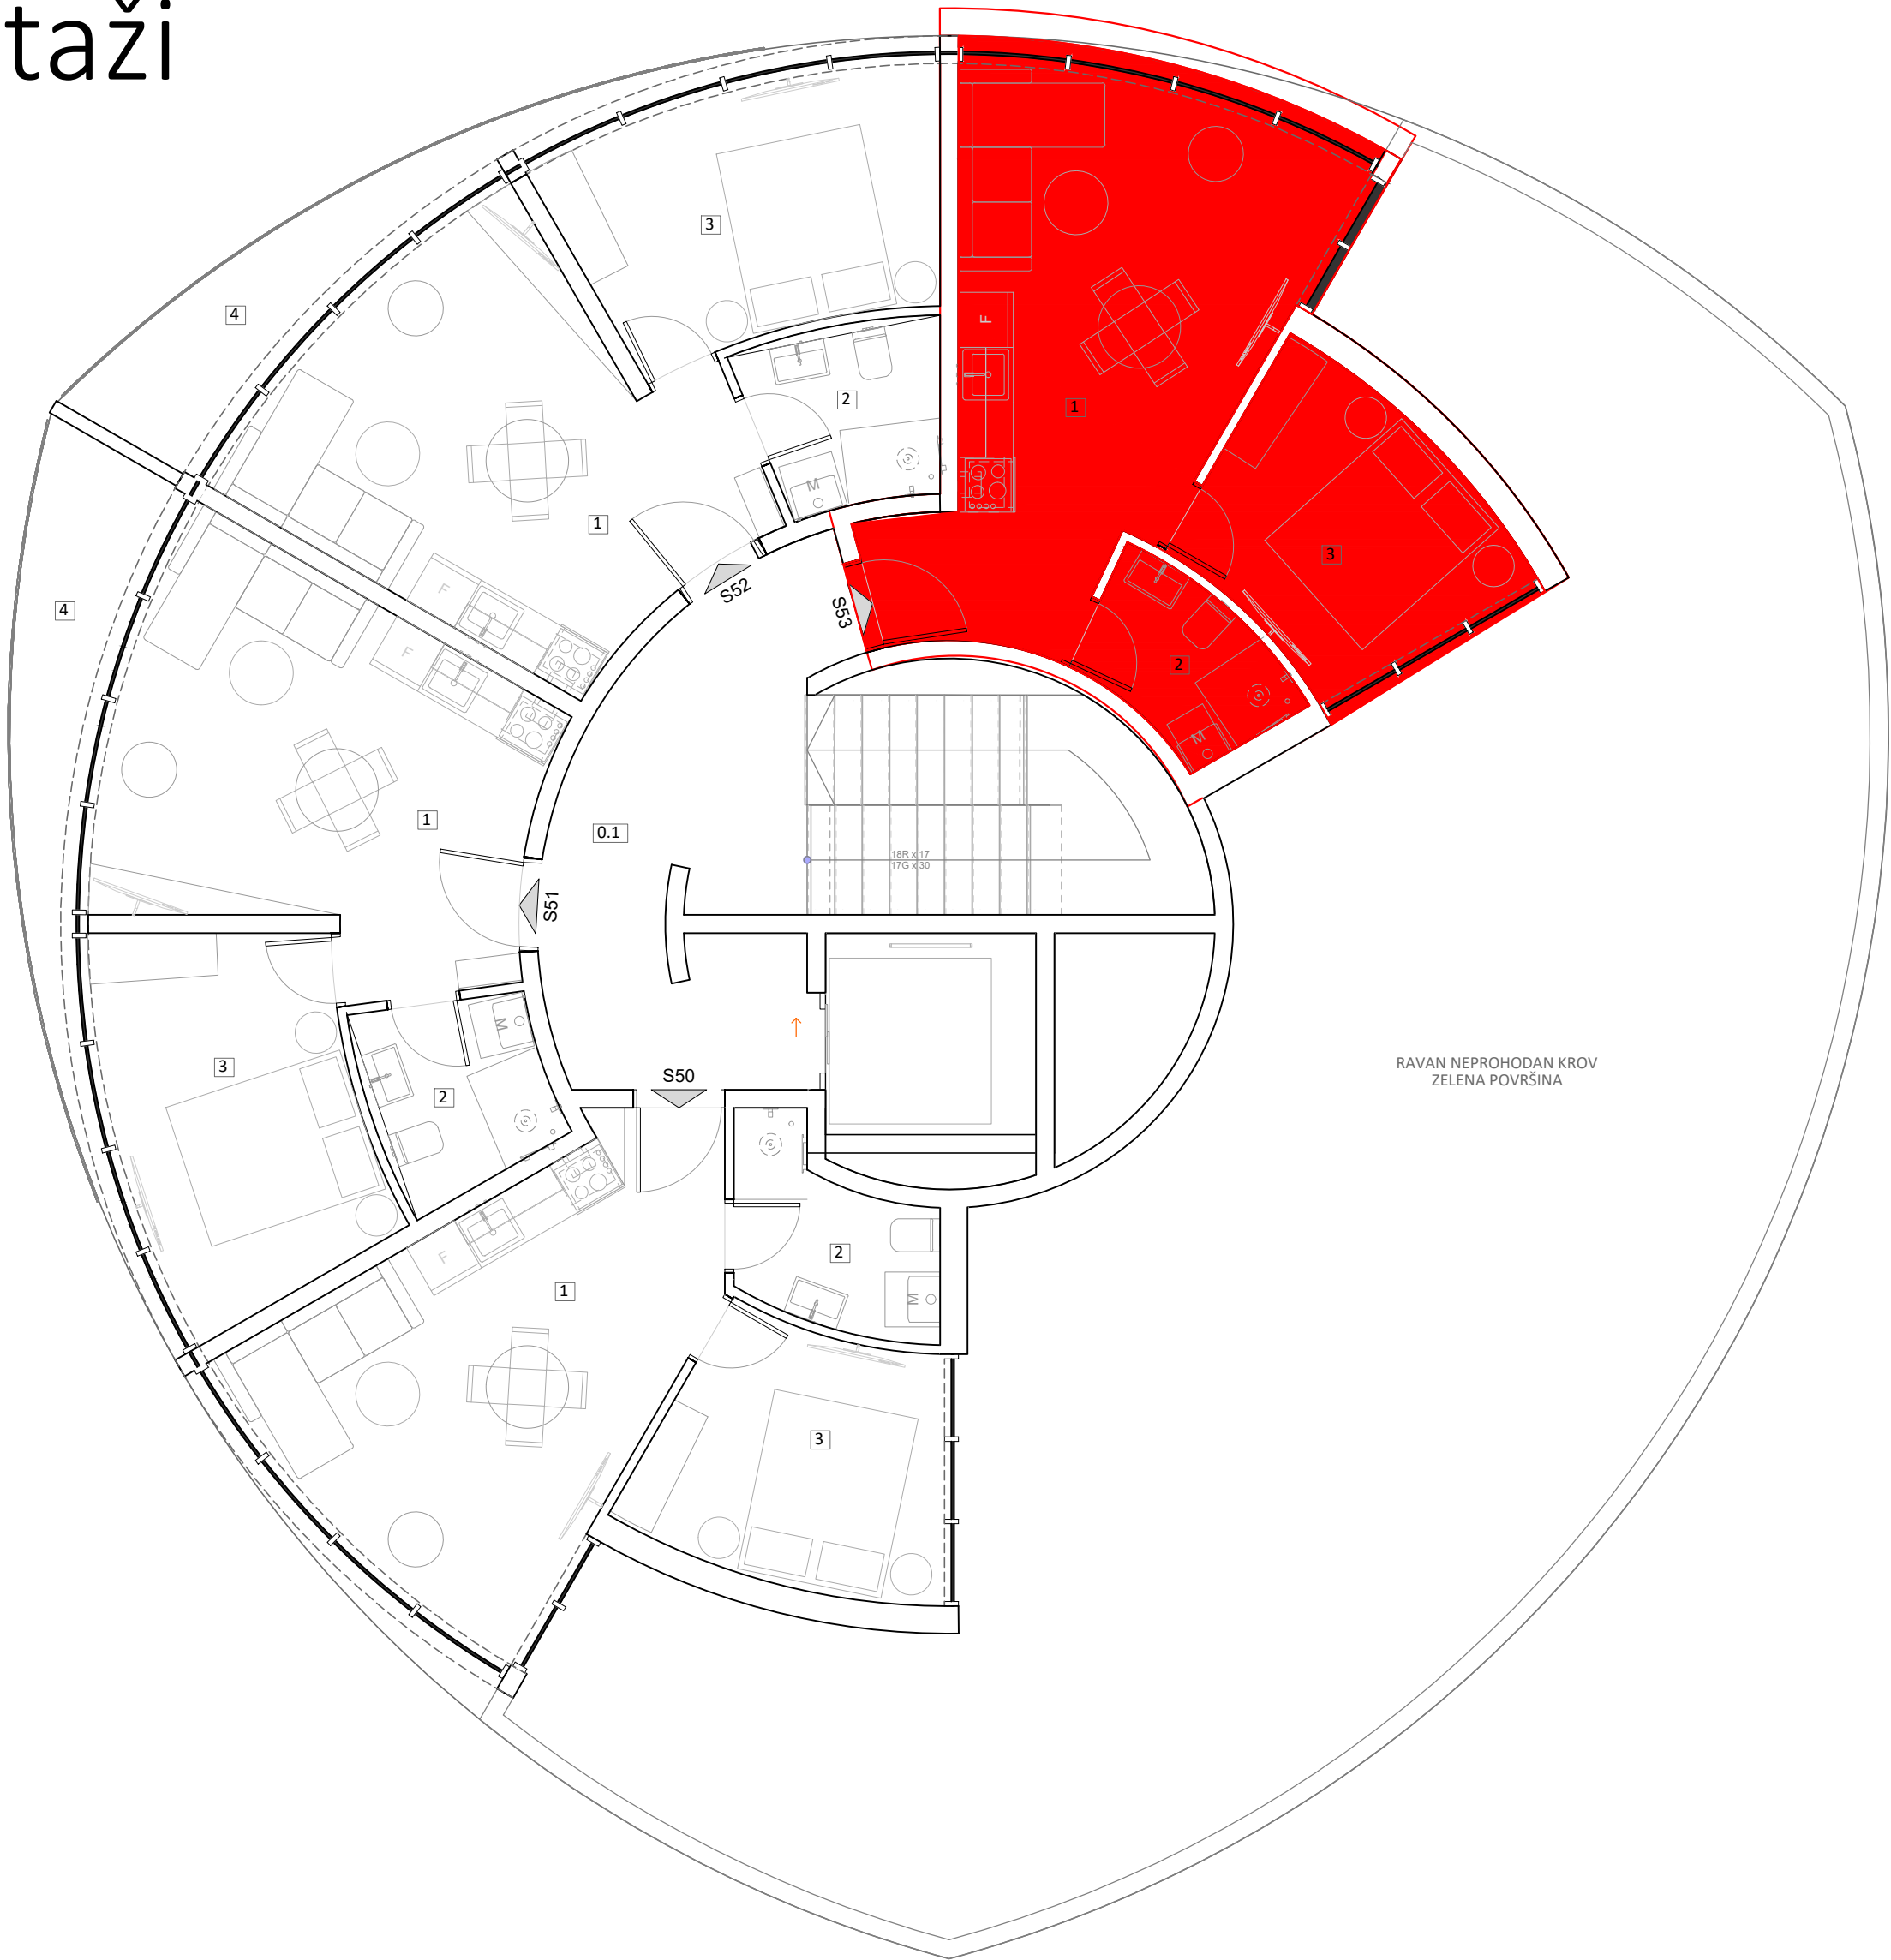


OSNOVA POVUČENOG SPRATA

položaj stana TIPA 13

na etaži

N

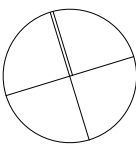

P.5.	NAMENA PROSTORIJA	POVRŠINA / m²	OBRADA PODA	OBRADA ZIDA
STAN S3				
1.	KUHINJA/ DNEVNA SOBA	20,21	keramika/parket	disperzija
2.	KUPATILO	3,38	keramika	keramika
3.	SOBA	8,47	parket	disperzija
UKUPNA NETO		32,06		
UKUPNA NETO REDUKOVANA ZA 3%		31,10		

projekat: IDEJNO REŠENJE (IDR)

br. teh. dok.: 20211107-1

datum: decembar 2022.

1.Arhitektura :

odgovorni projektant:

Dorđe Pavlović, mast. inž. arh.

broj licence :

300 A00876 19

Naziv projekta:

IDEJNO REŠENJE za izgradnju dva objekta: (OBJEKTAT br.1 STAMBENO-POSLOVNI spratnosti: Po+2Su+ Pr+6Sp) (OBJEKTAT br.2 STAMBENI spratnosti: 2Po+5u+Pr+5Sp+Ps)

Investitor:

DILL HILL

Objekat:

STAMBENI OBJEKTAT (objekat br.2)

Lokacija:

građevinska parcela koja će biti formirana od: k.p. 7435, 4502/6, 4502/5, 4502/33, 4502/34 sve KO Čajetina

naziv crteža :

OSNOVA POVUČENOG SPRATA

razmera :

1:50